


31/13

RANH GIỚI QUY HOẠCH SỬ DỤNG ĐẤT ĐIỀU CHỈNH GA ĐƯỜNG SẮT MỚI

ĐỊA ĐIỂM : P. HOÀ KHÁNH NAM, P. HOÀ KHÁNH BẮC, QUẬN LIÊN CHIỂU , THÀNH PHỐ ĐÀ NẴNG
(KÈM THEO QUYẾT ĐỊNH SỐ: 2329...../QĐ-UBND NGÀY 22.....THÁNG 4.....NĂM 2013)

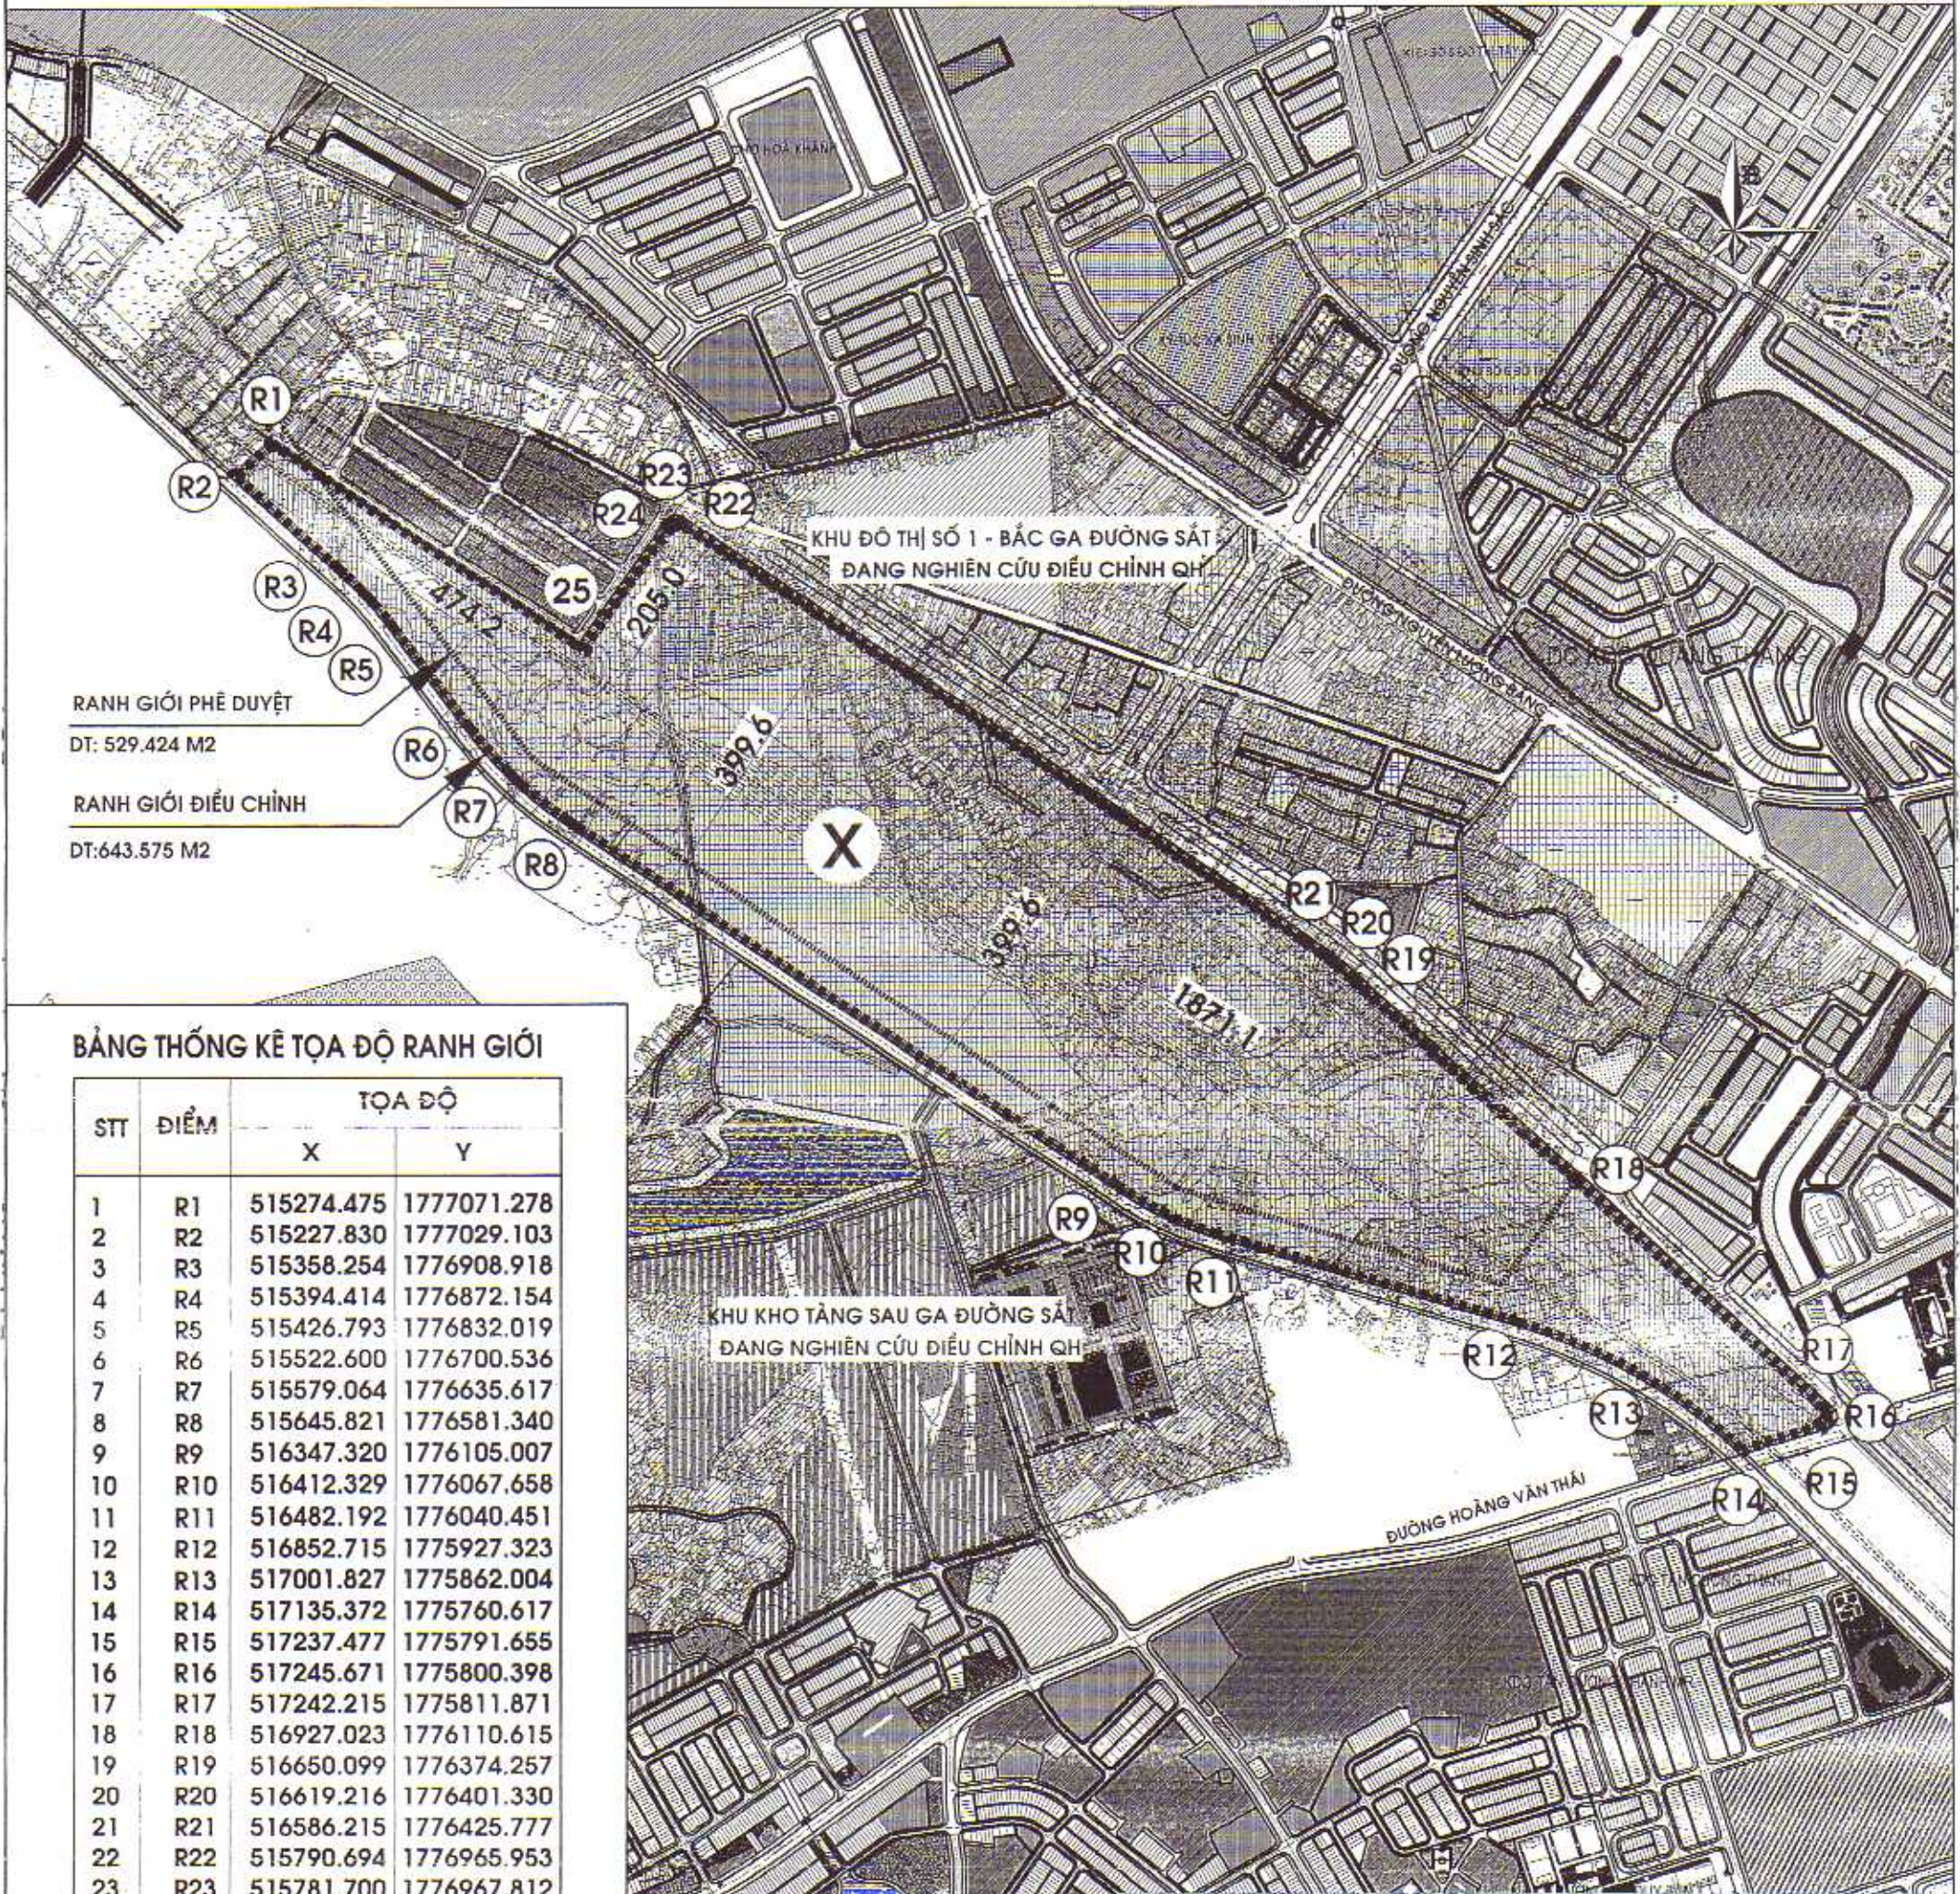

RANH GIỚI PHÊ DUYỆT
DT: 529.424 M2

RANH GIỚI ĐIỀU CHỈNH
DT: 643.575 M2

BẢNG THỐNG KÊ TỌA ĐỘ RANH GIỚI

STT	ĐIỂM	TỌA ĐỘ	
		X	Y
1	R1	515274.475	1777071.278
2	R2	515227.830	1777029.103
3	R3	515358.254	1776908.918
4	R4	515394.414	1776872.154
5	R5	515426.793	1776832.019
6	R6	515522.600	1776700.536
7	R7	515579.064	1776635.617
8	R8	515645.821	1776581.340
9	R9	516347.320	1776105.007
10	R10	516412.329	1776067.658
11	R11	516482.192	1776040.451
12	R12	516852.715	1775927.323
13	R13	517001.827	1775862.004
14	R14	517135.372	1775760.617
15	R15	517237.477	1775791.655
16	R16	517245.671	1775800.398
17	R17	517242.215	1775811.871
18	R18	516927.023	1776110.615
19	R19	516650.099	1776374.257
20	R20	516619.216	1776401.330
21	R21	516586.215	1776425.777
22	R22	515790.694	1776965.953
23	R23	515781.700	1776967.812
24	R24	515774.025	1776962.767
25	R25	515665.870	1776803.486

* RANH GIỚI SỬ DỤNG ĐẤT ĐƯỢC XÁC ĐỊNH BỞI CÁC ĐIỂM: R1, R2,, R25.

KÝ HIỆU: RANH GIỚI QUY HOẠCH SỬ DỤNG ĐẤT ĐIỀU CHỈNH



NHÀ GA ĐƯỜNG SẮT MỚI
(DIỆN TÍCH : 643.575 M2)

<p>ỦY BAN NHÂN DÂN THÀNH PHỐ ĐÀ NẴNG CHỦ TỊCH</p> <p>Văn Hữu Chiến</p>	<p>SỞ XÂY DỰNG THÀNH PHỐ ĐÀ NẴNG GIÁM ĐỐC</p> <p>Phạm Việt Hùng</p>	<p>ỦY BAN NHÂN DÂN QUẬN LIÊN CHIỂU CHỦ TỊCH KT. CHỦ TỊCH PHÓ CHỦ TỊCH</p> <p>Đàm Quang Hưng</p>	<p>VIỆN QUY HOẠCH XÂY DỰNG ĐÀ NẴNG VIỆN TRƯỞNG</p> <p>Thái Ngọc Trung</p>
--	---	---	---